

◆読者限定プレゼント◆

風俗営業図面の書き方小冊子【Kindl 版】

掲載の縮尺 1/50 カラー図面 P D F


社交飲食店の図面 4 枚

マージャン店の図面 4 枚

[図面相談 WEB センター](#)

営業所平面図

縮尺：1/50

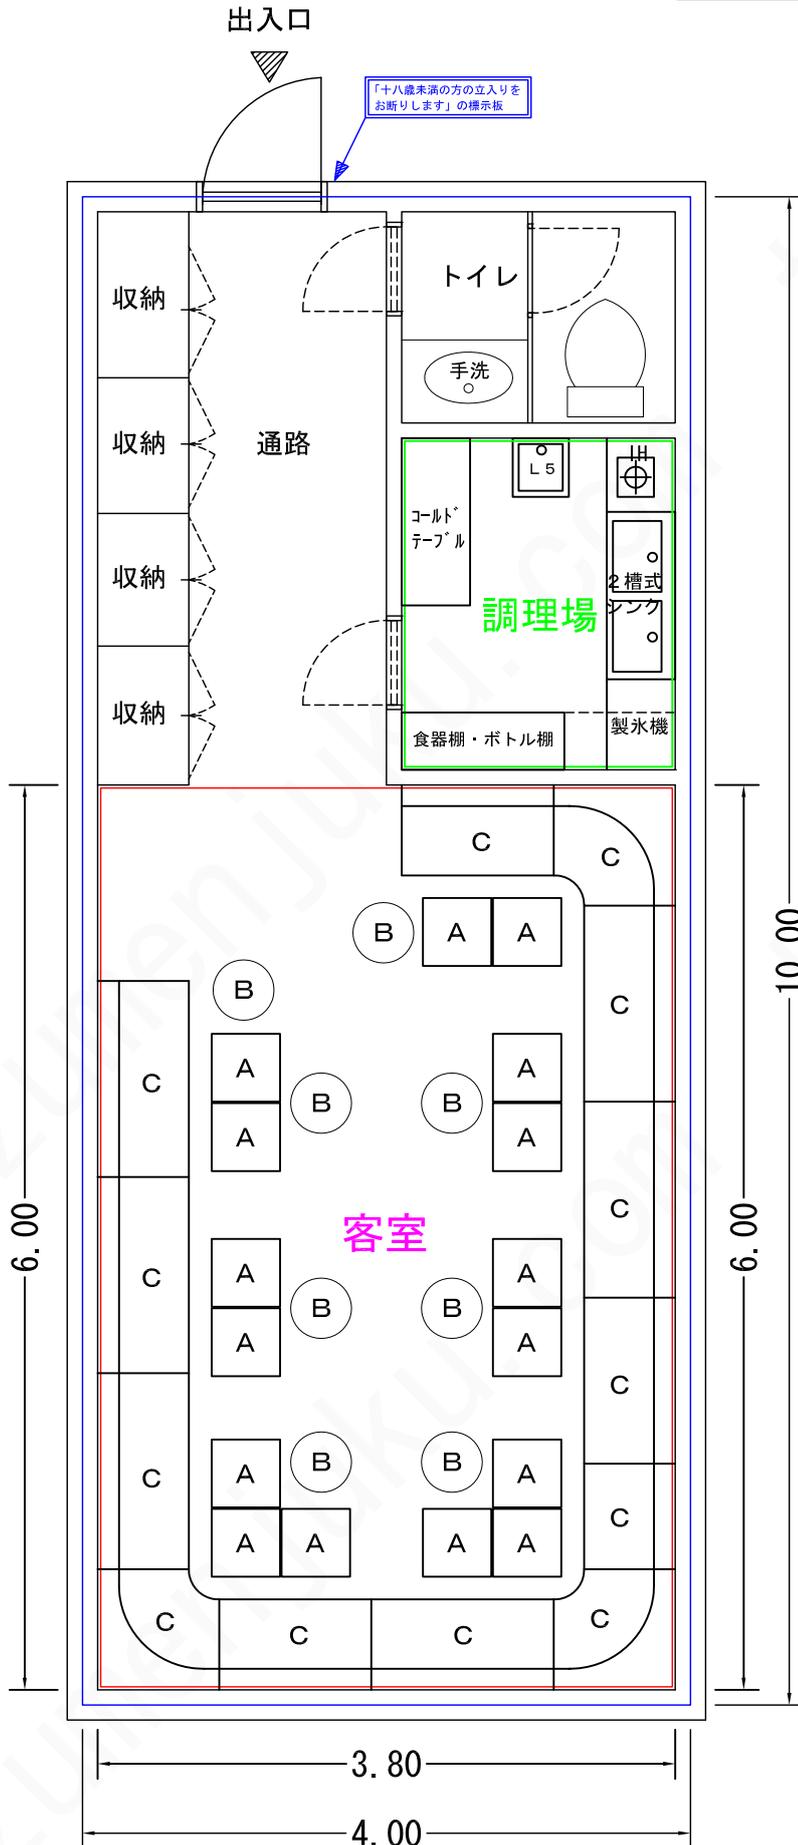

	営業所面積	40.00㎡
	客室面積	22.80㎡
	調理場面積	3.96㎡
	その他の面積	13.24㎡


設備

記号	名称	個数
A	テーブル	16
B	丸イス	8
C	ソファー	13


凡例

(A) テーブル

(B) 丸イス

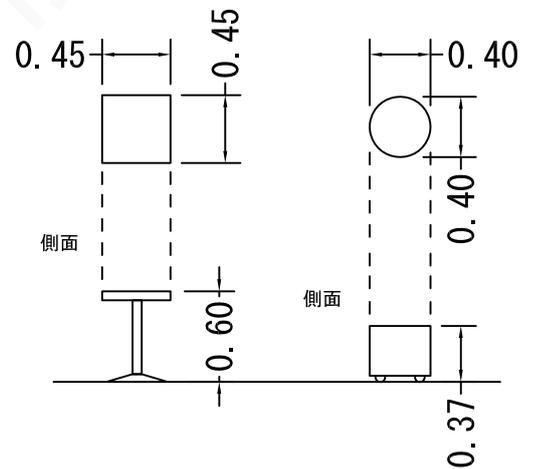


(C) ソファー

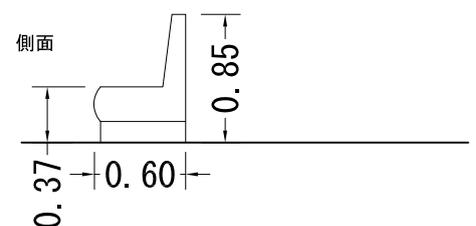

営業所求積図

縮尺：1/50

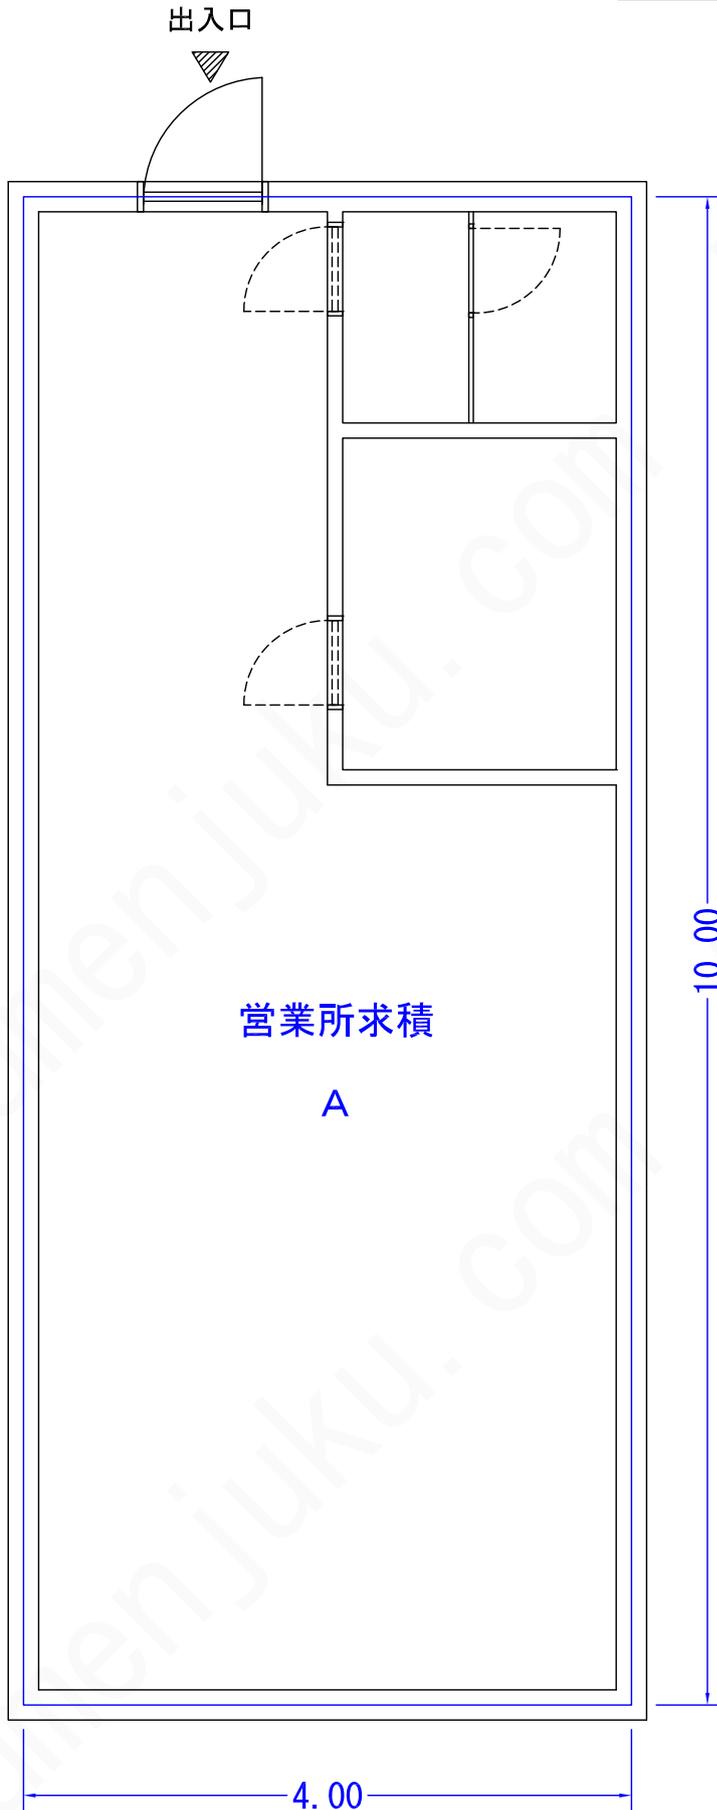


営業所求積計算表

A	4.00 × 10.00	=	40.00
営業所求積			40.00 m ²

客室求積図

縮尺 : 1/50

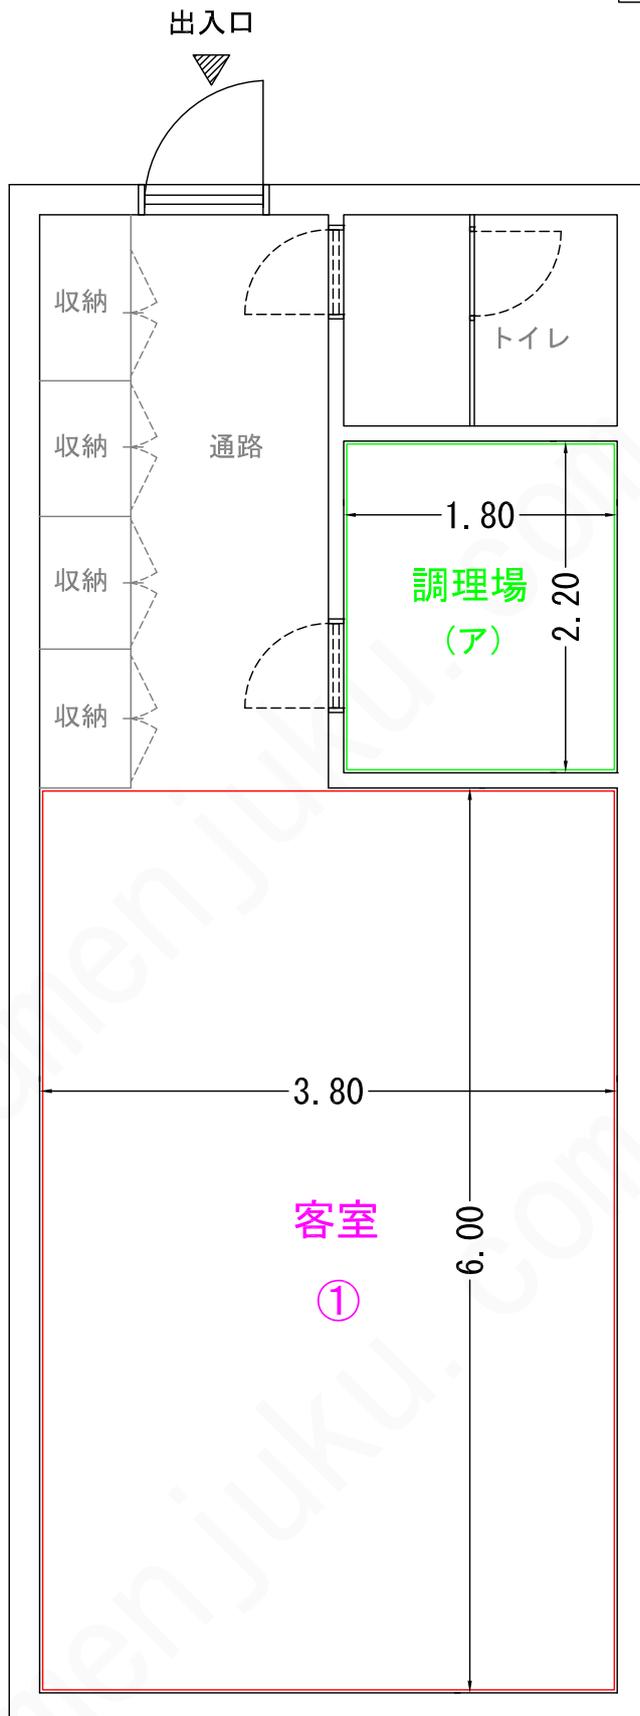

客室・各部面積計算表

客室面積

①	3.80×6.00	=	22.80
---	--------------------	---	-------

客室求積		=	22.80 ^{m²}
------	--	---	--------------------------------

調理場面積

(ア)	1.80×2.20	=	3.96
-----	--------------------	---	------


調理場求積		=	3.96 ^{m²}
-------	--	---	-------------------------------

その他の面積

営業所面積 - (客室面積 + 調理場面積)			
$40.00 - (22.80 + 3.96)$			
= 13.24			

その他の求積		=	13.24 ^{m²}
--------	--	---	--------------------------------

照明・音響設備 縮尺：1/50

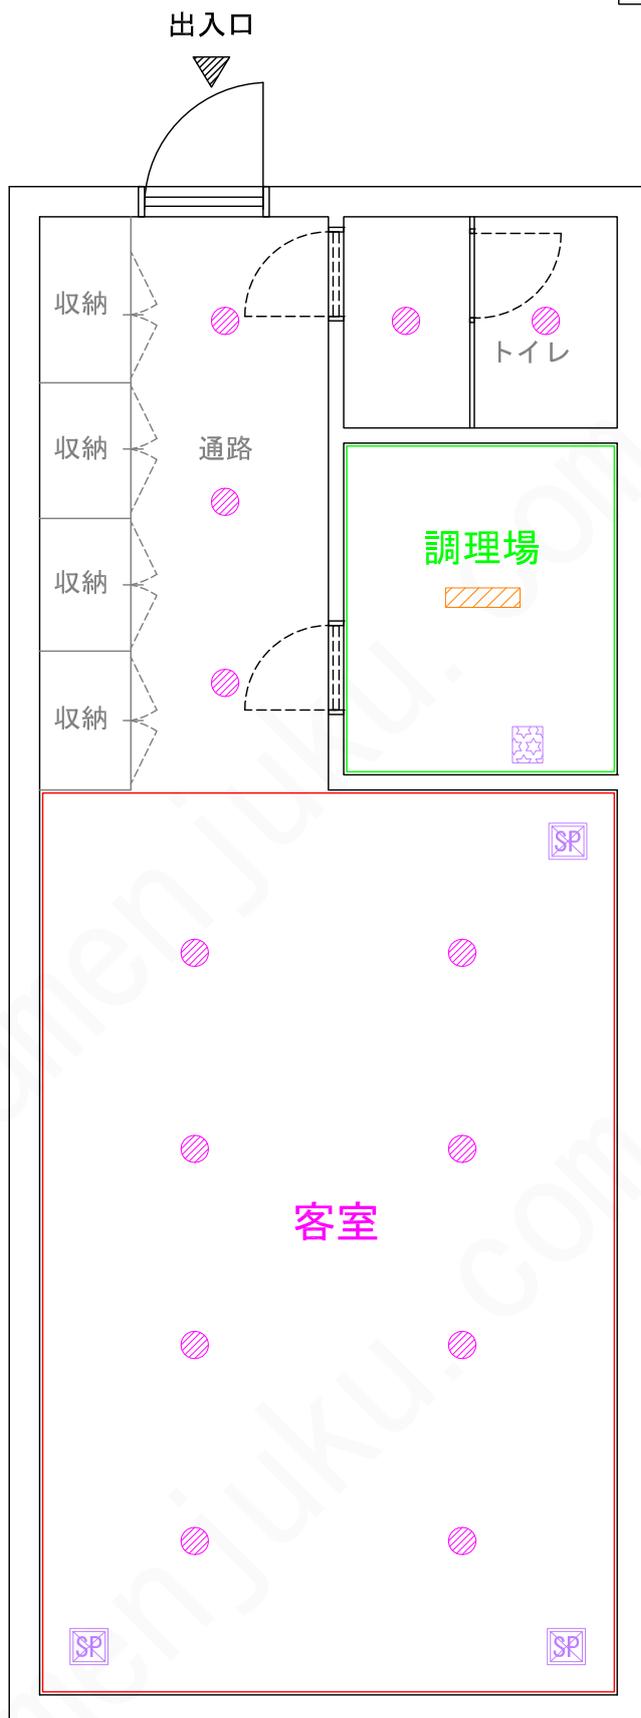

照明設備明細表


記号	照明設備名称	基数			合計
		客室	調理場	その他	
●	ダウンライト 白熱球60W	8	—	5	13
▨	シーリングライト 直管蛍光20W×2	—	1	—	1
	合計	8	1	5	14

音響設備明細表

記号	音響設備名称	基数			合計
		客室	調理場	その他	
■	有線放送チューナー	—	1	—	1
■	天吊スピーカー	3	—	—	3
	合計	3	1	0	4

営業所平面図

縮尺：1/50

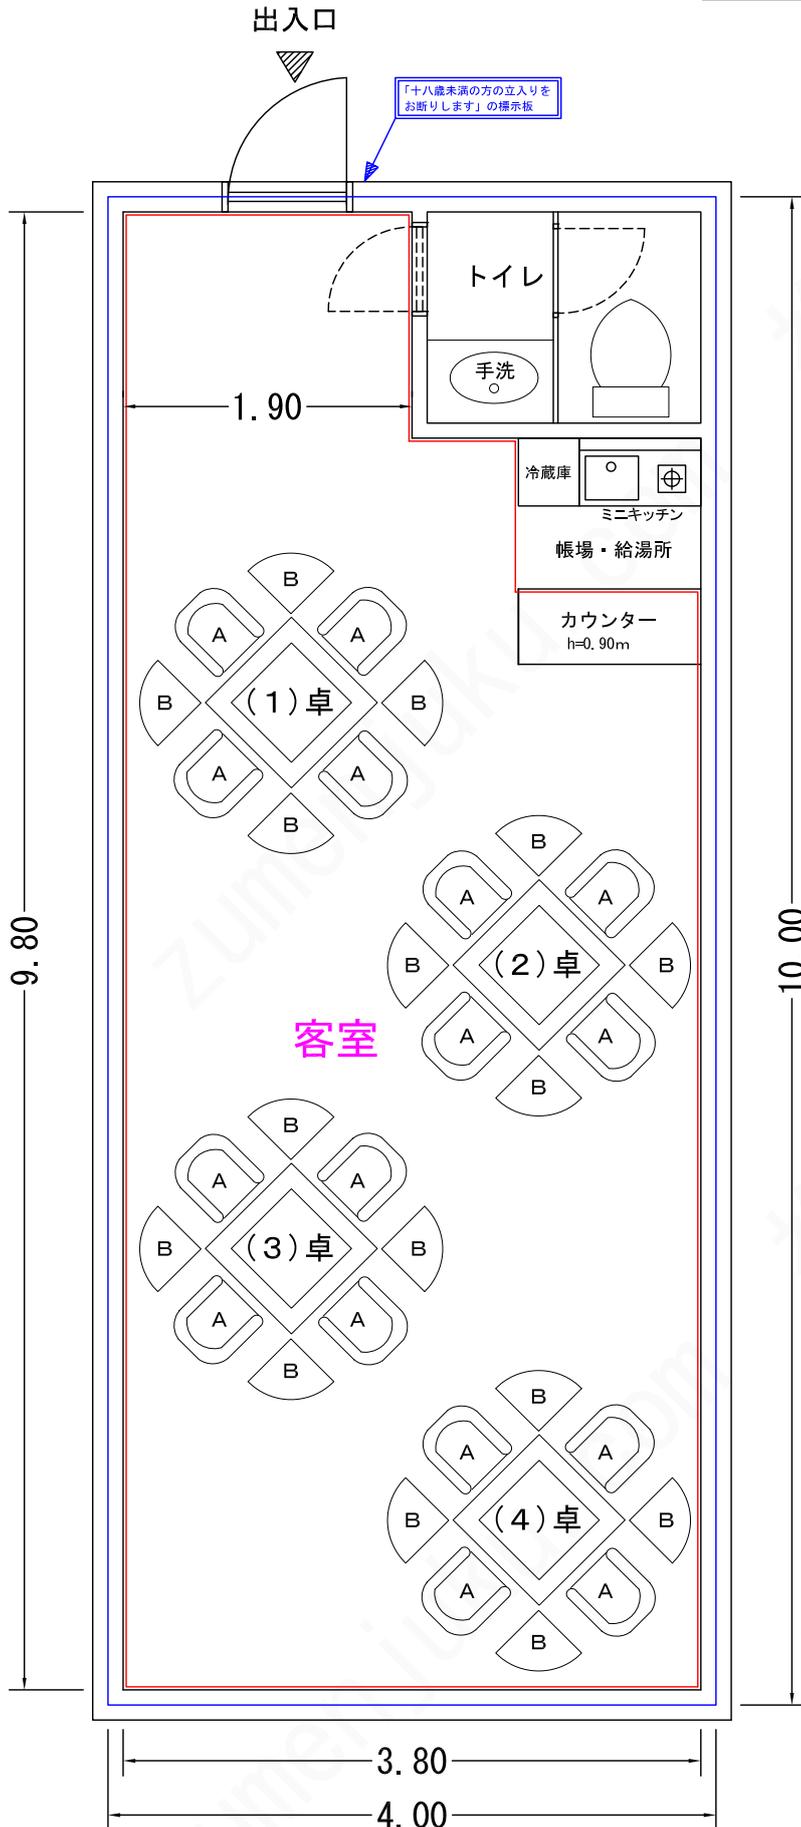


	営業所面積	40.00㎡
	客室面積	33.19㎡
	その他の面積	6.81㎡


マー جان設備		
記号	設備名	個数
(1)~(4)卓	マー جان卓	4卓
A	チェアー	16個
B	サイドテーブル	16個

凡例

(1)~(4)卓

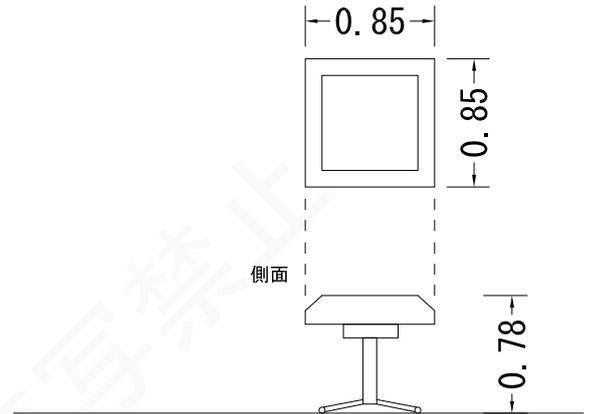

(A)チェアー (B)サイドテーブル

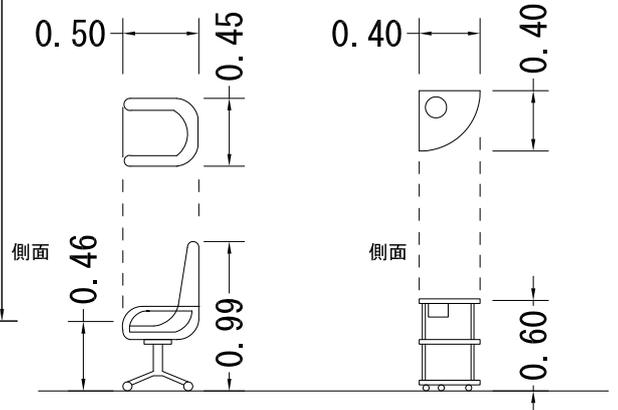




営業所求積計算表

A	4.00 × 10.00	=	40.00
営業所求積			40.00 m ²

客室求積図

縮尺 : 1/50

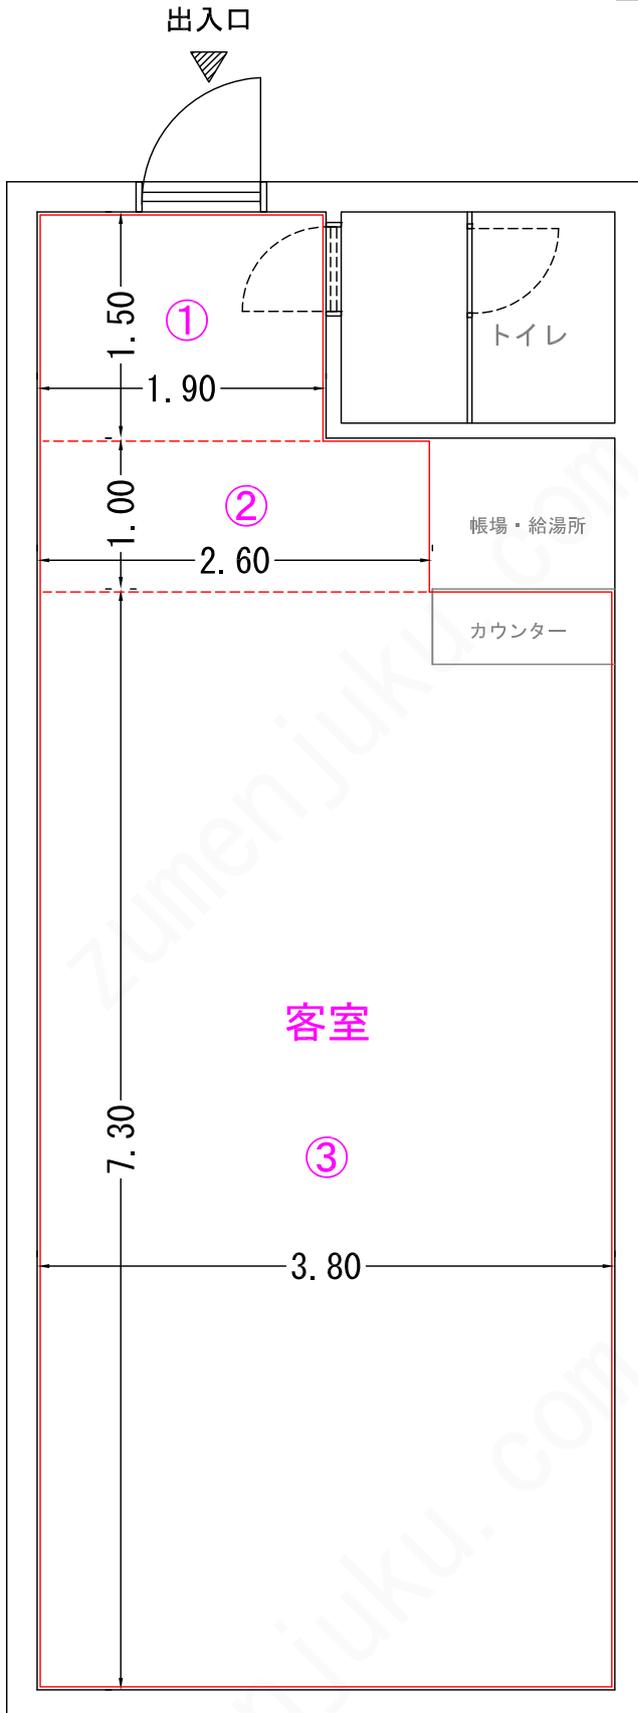


客室・各部求積計算表

客室面積

①	1.90 × 1.50	=	2.85
②	2.60 × 1.00	=	2.60
③	3.80 × 7.30	=	27.74
	① + ② + ③ =		33.19
	客室面積		33.19 m ²

その他の面積

	営業所面積 - (客室面積)		
	40.00 - 33.19 =		6.81
	その他の求積		6.81 m ²

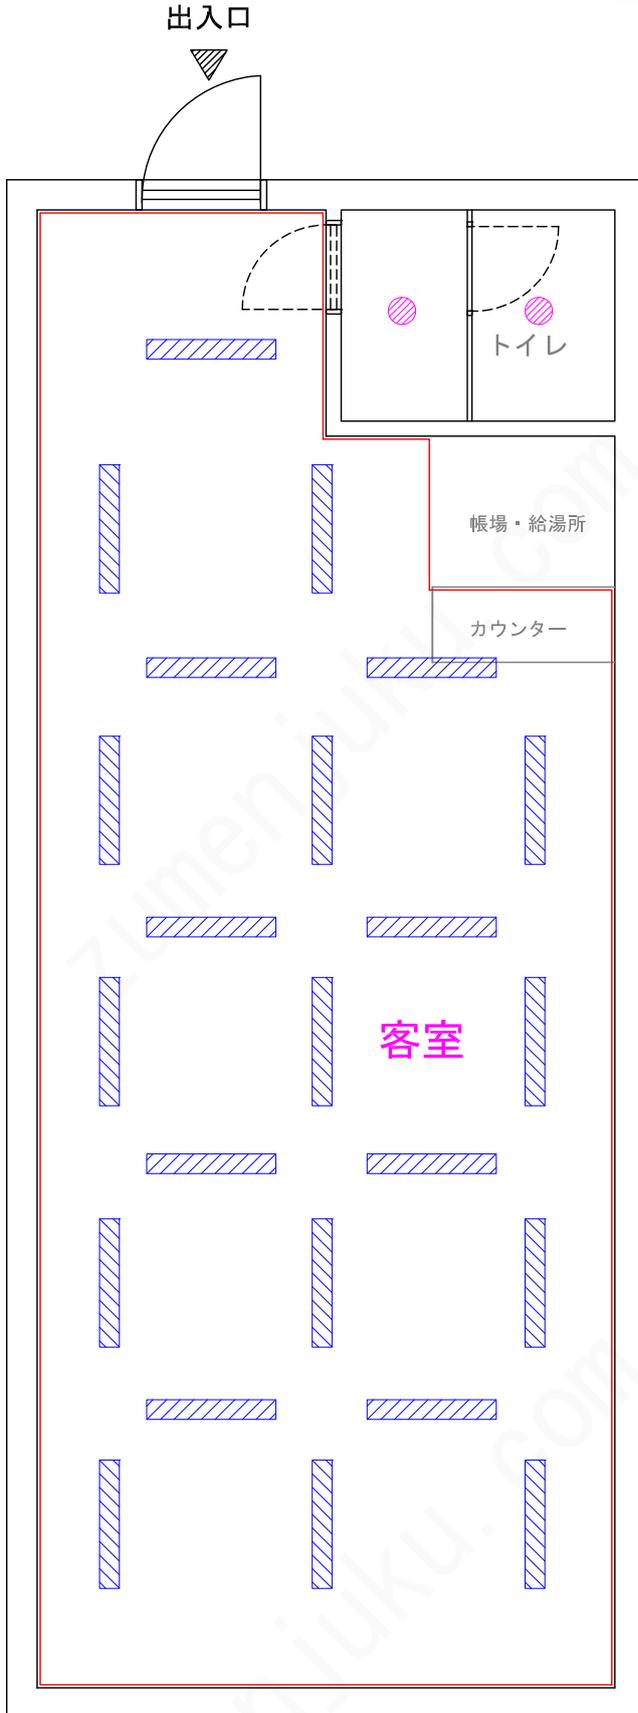

照明設備明細表

記号	照明設備名称	基数		
		客室	その他	合計
	シーリングライト 直管蛍光40W×2	23	—	23
	ダウンライト 白熱球60W	—	2	2
	合計	23	2	25

[図面相談 WEB センターの運営サイト](#)

[無料メール相談](#)

[運営ブログ](#)

[図面相談 WEB センターの YouTube チャンネル](#)

[Instagram \(インスタグラム\)](#)

[Twitter](#)